
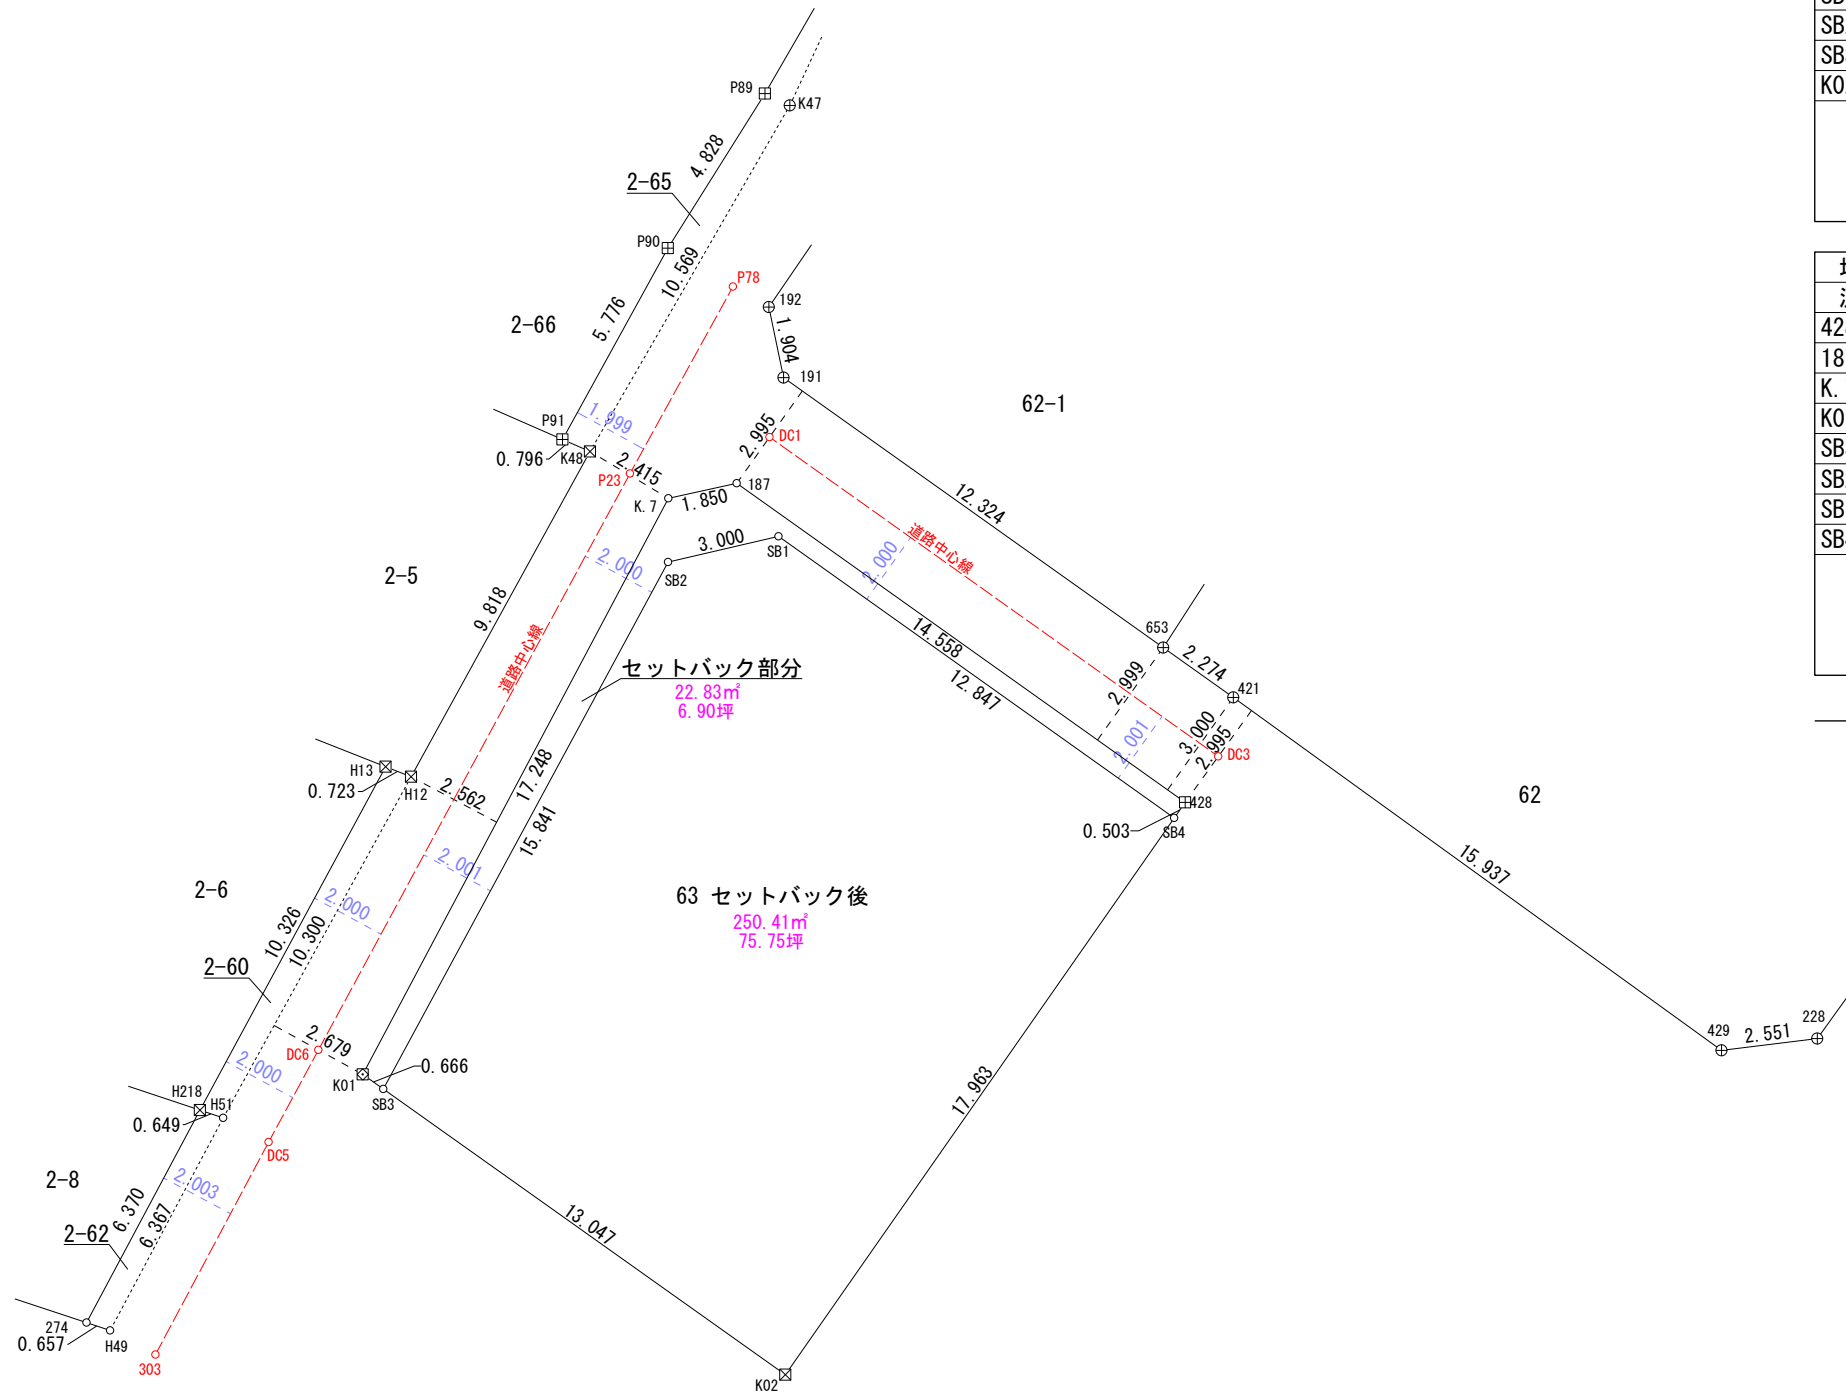


道路後退図 縮尺 1/200

岡崎市西本郷町字和志山63番

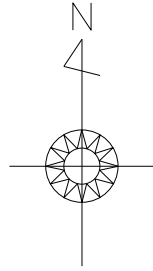

座標求積表

地番	63 セットバック後			
測点	Xn	Yn	(Xn+1 - Xn-1)Yn	距離
SB4	485.386	513.144	11377.010544	12.847
SB1	492.833	502.675	3401.834325	3.000
SB2	492.154	499.753	-7303.573405	15.841
SB3	478.219	492.219	-10578.693231	13.047
K02	470.662	502.855	3604.250943	17.963
			倍面積	500.829177
			面積	250.4145883
			地積	250.41 m ²
			坪数	75.75

地番	セットバック部分			
測点	Xn	Yn	(Xn+1 - Xn-1)Yn	距離
428	485.799	513.432	4544.493270	14.558
187	494.238	501.569	4033.168385	1.850
K.7	493.840	499.762	-7812.699759	17.248
K01	478.605	491.676	-7680.488058	0.666
SB3	478.219	492.219	6669.119900	15.841
SB2	492.154	499.753	7303.573405	3.000
SB1	492.833	502.675	-3401.834325	12.847
SB4	485.386	513.144	-3609.668043	0.503
			倍面積	45.664776
			面積	22.8323880
			地積	22.83 m ²
			坪数	6.90

合計 273.2469763

凡例	杭の種類
田	コンクリート杭
⊠	プラスチック杭
⊞	金属標
⊕	鉋
⊖	刻印
○	計算点

図面種別		道路後退図	
土地の所在	岡崎市西本郷町字和志山63番		
図面番号	縮尺	1 : 200	
作成年月日	令和5年2月14日		
作成者	岡崎市城南町三丁目9番地2 土地家屋調査士法人児玉測量設計 社員 児玉真二 TEL (0564) 72-8270		