
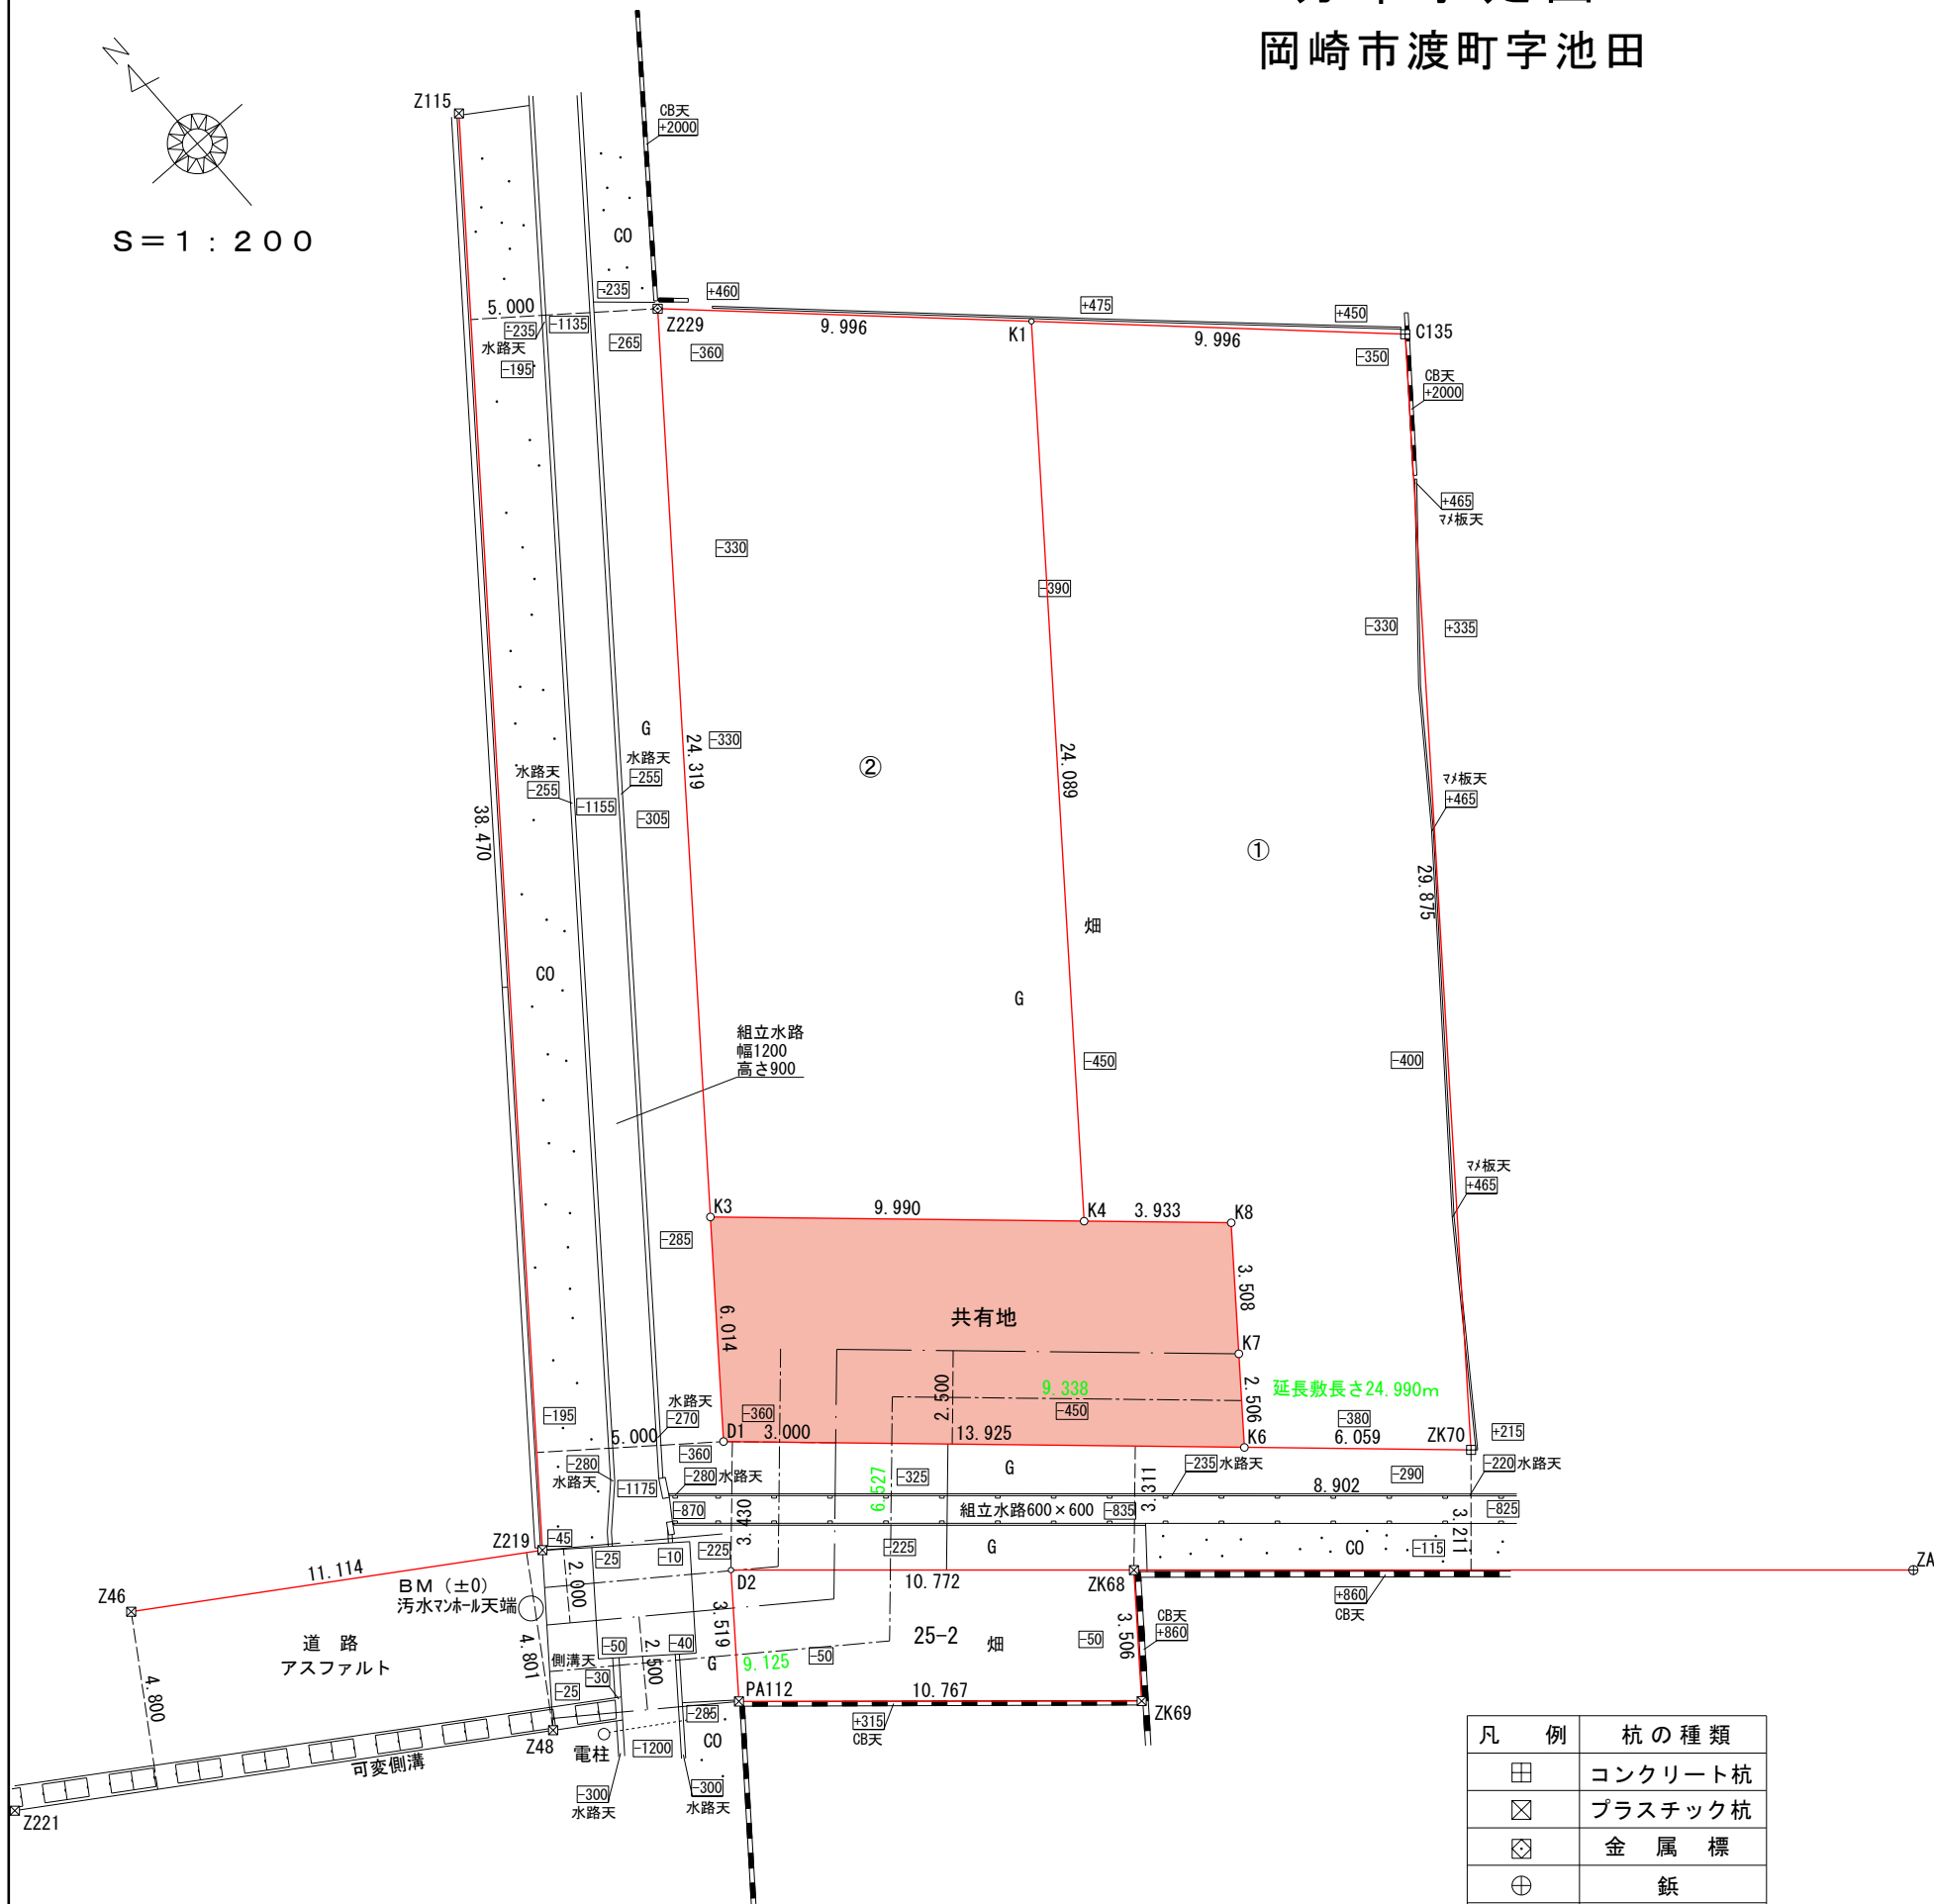


分筆予定図

岡崎市渡町字池田

座 標 求 積 表

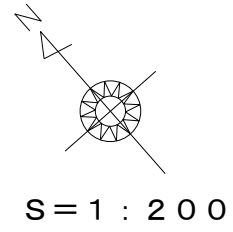

| 地番 | ① | | | |
|------|-------------|-----------|-----------------|-----------------------|
| 測点 | Xn | Yn | (Xn+1 - Xn-1)Yn | 距離 |
| K1 | -116172.827 | -2364.083 | 28697.086524 | 24.089 |
| K4 | -116191.818 | -2378.903 | 51434.391874 | 3.933 |
| K8 | -116194.448 | -2375.978 | 12819.413993 | 3.508 |
| K7 | -116197.214 | -2378.137 | 11276.284314 | 2.506 |
| K6 | -116199.190 | -2379.679 | 14342.745979 | 6.059 |
| ZK70 | -116203.241 | -2375.172 | -46339.355595 | 29.875 |
| C135 | -116179.680 | -2356.804 | -71680.296146 | 9.996 |
| | | | 倍面積 | 550.270944 |
| | | | 面積 | 275.1354718 |
| | | | 地積 | 275.13 m ² |
| | | | 坪数 | 83.22 |

| 地番 | ② | | | |
|------|-------------|-----------|-----------------|-----------------------|
| 測点 | Xn | Yn | (Xn+1 - Xn-1)Yn | 距離 |
| K1 | -116172.827 | -2364.083 | -61098.287297 | 9.996 |
| Z229 | -116165.974 | -2371.361 | 29197.654780 | 24.319 |
| K3 | -116185.139 | -2386.332 | 61673.315459 | 9.990 |
| K4 | -116191.818 | -2378.903 | -29290.517470 | 24.089 |
| | | | 倍面積 | 482.165471 |
| | | | 面積 | 241.0827353 |
| | | | 地積 | 241.08 m ² |
| | | | 坪数 | 72.92 |

| 地番 | 共有地 | | | |
|----|-------------|-----------|-----------------|----------------------|
| 測点 | Xn | Yn | (Xn+1 - Xn-1)Yn | 距離 |
| K6 | -116199.190 | -2379.679 | 17454.270369 | 2.506 |
| K7 | -116197.214 | -2378.137 | -11276.284314 | 3.508 |
| K8 | -116194.448 | -2375.978 | -12819.413993 | 3.933 |
| K4 | -116191.818 | -2378.903 | -22143.874404 | 9.990 |
| K3 | -116185.139 | -2386.332 | -4627.795358 | 6.014 |
| D1 | -116189.879 | -2390.035 | 33580.191602 | 13.925 |
| | | | 倍面積 | 167.093902 |
| | | | 面積 | 83.5469511 |
| | | | 地積 | 83.54 m ² |
| | | | 坪数 | 25.27 |

| 地番 | 25-2 | | | |
|-------|-------------|-----------|-----------------|----------------------|
| 測点 | Xn | Yn | (Xn+1 - Xn-1)Yn | 距離 |
| ZK69 | -116202.468 | -2386.216 | 10341.141306 | 3.506 |
| ZK68 | -116199.702 | -2384.061 | -23552.006096 | 10.772 |
| D2 | -116192.589 | -2392.152 | -10366.864098 | 3.519 |
| PA112 | -116195.368 | -2394.311 | 23653.266439 | 10.767 |
| | | | 倍面積 | 75.537551 |
| | | | 面積 | 37.7687755 |
| | | | 地積 | 37.76 m ² |
| | | | 坪数 | 11.42 |

合計 637.5339337

| 凡 例 | 杭の種類 |
|-----|---------|
| ⊕ | コンクリート杭 |
| ⊗ | プラスチック杭 |
| ⊠ | 金属標 |
| ⊕ | 鋌 |
| ⊖ | 刻印 |
| ○ | 計算点 |

| 図面種別 | 分筆予定図 | |
|-------|---|---------|
| 土地の所在 | 岡崎市渡町字池田地内 | |
| 図面番号 | 縮尺 | 1 : 200 |
| 作成年月日 | 令和3年8月2日 | |
| 作成者 | 岡崎市城南町三丁目9番地2 土地家屋調査士法人児玉測量設計 社員 児玉真二 TEL (0564) 72-8270 | |