

土地所在図
地積測量図

地番	23-1ないし23-3
土地の所在	岡崎市渡町字池田

座標求積表

地番 A 23-1				
測点	Xn	Yn	(Xn+1 - Xn-1)Yn	距離
ZK1	-116172.827	-2364.083	28697.086524	24.090
ZK4	-116191.818	-2378.903	51434.391874	3.933
ZK8	-116194.448	-2375.978	12819.413993	3.508
ZK7	-116197.214	-2378.137	11276.284314	2.506
ZK6	-116199.190	-2379.679	14342.745979	6.060
ZK70	-116203.241	-2375.172	-46339.355595	29.875
C135	-116179.680	-2356.804	-71680.296146	9.997
		倍面積	550.270944	
		面積	275.1354718	
		地積	275.13	m ²
		坪数	83.22	

地番 B 23-2				
測点	Xn	Yn	(Xn+1 - Xn-1)Yn	距離
ZK1	-116172.827	-2364.083	-61098.287297	9.997
Z229	-116165.974	-2371.361	29197.654780	24.320
ZK3	-116185.139	-2386.332	61673.315459	9.990
ZK4	-116191.818	-2378.903	-29290.517470	24.090
		倍面積	482.165471	
		面積	241.0827353	
		地積	241.08	m ²
		坪数	72.92	


地番 C 23-3				
測点	Xn	Yn	(Xn+1 - Xn-1)Yn	距離
ZK6	-116199.190	-2379.679	17454.270369	2.506
ZK7	-116197.214	-2378.137	-11276.284314	3.508
ZK8	-116194.448	-2375.978	-12819.413993	3.933
ZK4	-116191.818	-2378.903	-22143.874404	9.990
ZK3	-116185.139	-2386.332	-4627.795358	6.014
D1	-116189.879	-2390.035	33580.191602	13.926
		倍面積	167.093902	
		面積	83.5469511	
		地積	83.54	m ²
		坪数	25.27	

合計 599.7651582

測地系	世界測地系
座標系	VII系
測量年月日	令和5年10月26日

基本三角点等座標一覧表

測点名	X座標	Y座標	備考
10C47	-116099.957	-2430.625	街区多角点
10C52	-116216.389	-2217.442	街区多角点

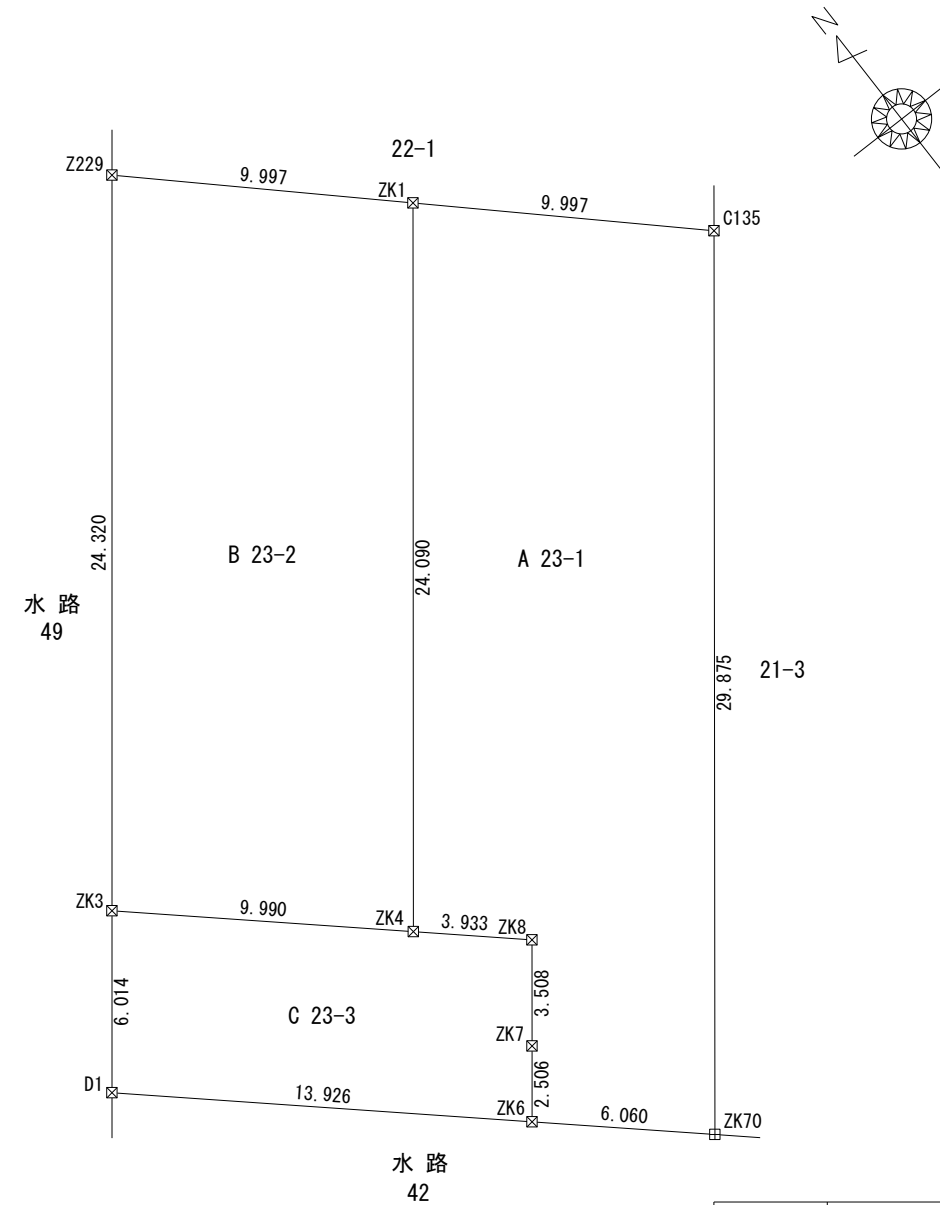

凡例	杭の種類
田	コンクリート杭
☒	プラスチック杭
☒	金属標
⊕	鉄
⊖	刻印
○	計算点

(会員専用)

作成者	岡崎市城南町三丁目9番地2 土地家屋調査士法人児玉測量設計 社員 児玉真二 (令和5年10月30日作成)	縮尺	1/
-----	--	----	----

申請人	株式会社ティーフ 代表取締役 深谷竜太	縮尺	1/250
-----	------------------------	----	-------