



確定測量図

岡崎市西本郷町字和志山地内

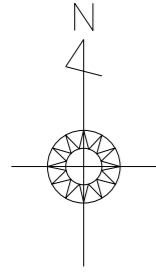

S = 1 : 2 5 0

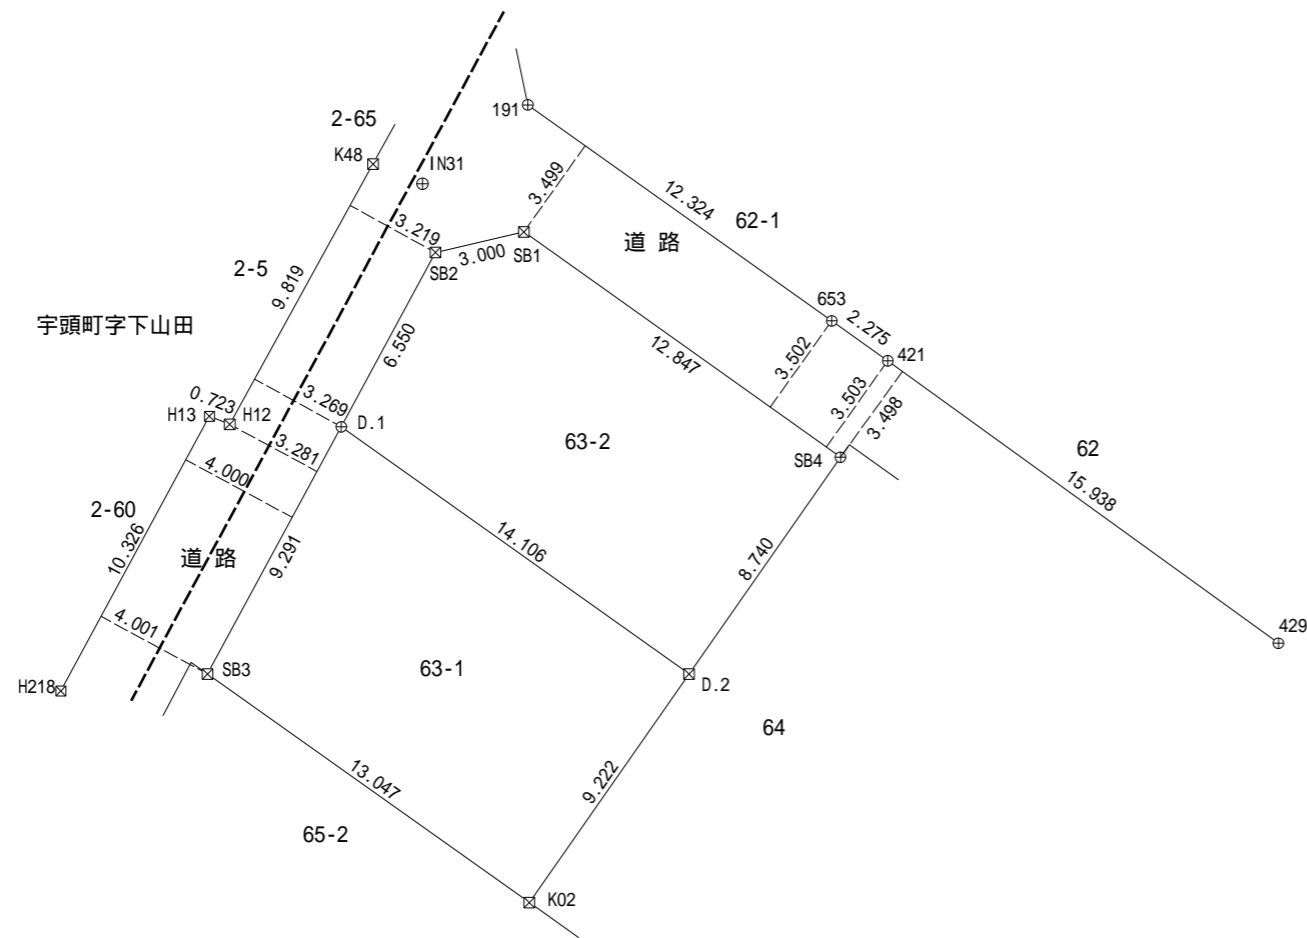

座 標 求 積 表

地番	63-1			
測点	Xn	Yn	(Xn+1 - Xn-1)Yn	距離
D.1	486.392	496.638	-1.339775	9.291
SB3	478.219	492.219	-7742.509220	13.047
K02	470.662	502.855	1.356547	9.222
D.2	478.222	508.138	7992.907036	14.106
		倍面積	250.414588	
		面積	125.2072942	
		地積	125.20 m ²	
		坪数	37.87	

地番	63-2			
測点	Xn	Yn	(Xn+1 - Xn-1)Yn	距離
SB2	492.154	499.753	-3219.092989	6.550
D.1	486.392	496.638	-6919.324652	14.106
D.2	478.222	508.138	-510.891170	8.740
SB4	485.386	513.144	7497.889074	12.847
SB1	492.833	502.675	3401.834325	3.000
		倍面積	250.414588	
		面積	125.2072942	
		地積	125.20 m ²	
		坪数	37.87	

座 標 一 覧 表

測点名	X 座標	Y 座標
191	497.033	502.807
653	489.893	512.853
421	488.574	514.706
429	479.239	527.624
K48	495.078	497.688
H12	486.476	492.953
IN31(集水樹に鉄)	494.426	499.326
IN52(集水樹に鉄)	457.257	478.293

凡 例	杭の種類
田	コンクリート杭
☒	プラスチック杭
⊗	金 属 標
⊕	鉄
⊖	刻 印
○	計 算 点

⊕ IN52

図面種別	確定測量図	
土地の所在	岡崎市西本郷町字和志山地内	
図面番号	縮尺	1 : 2 5 0
作成年月日	令和 5 年 8 月 2 4 日	
作成者	岡崎市城南町三丁目9番地2 土地家屋調査士法人児玉測量設計 社員 児玉真二 TEL(0564)72-8270	